


Secțiune transversală kit construcție casă din grinzi masive

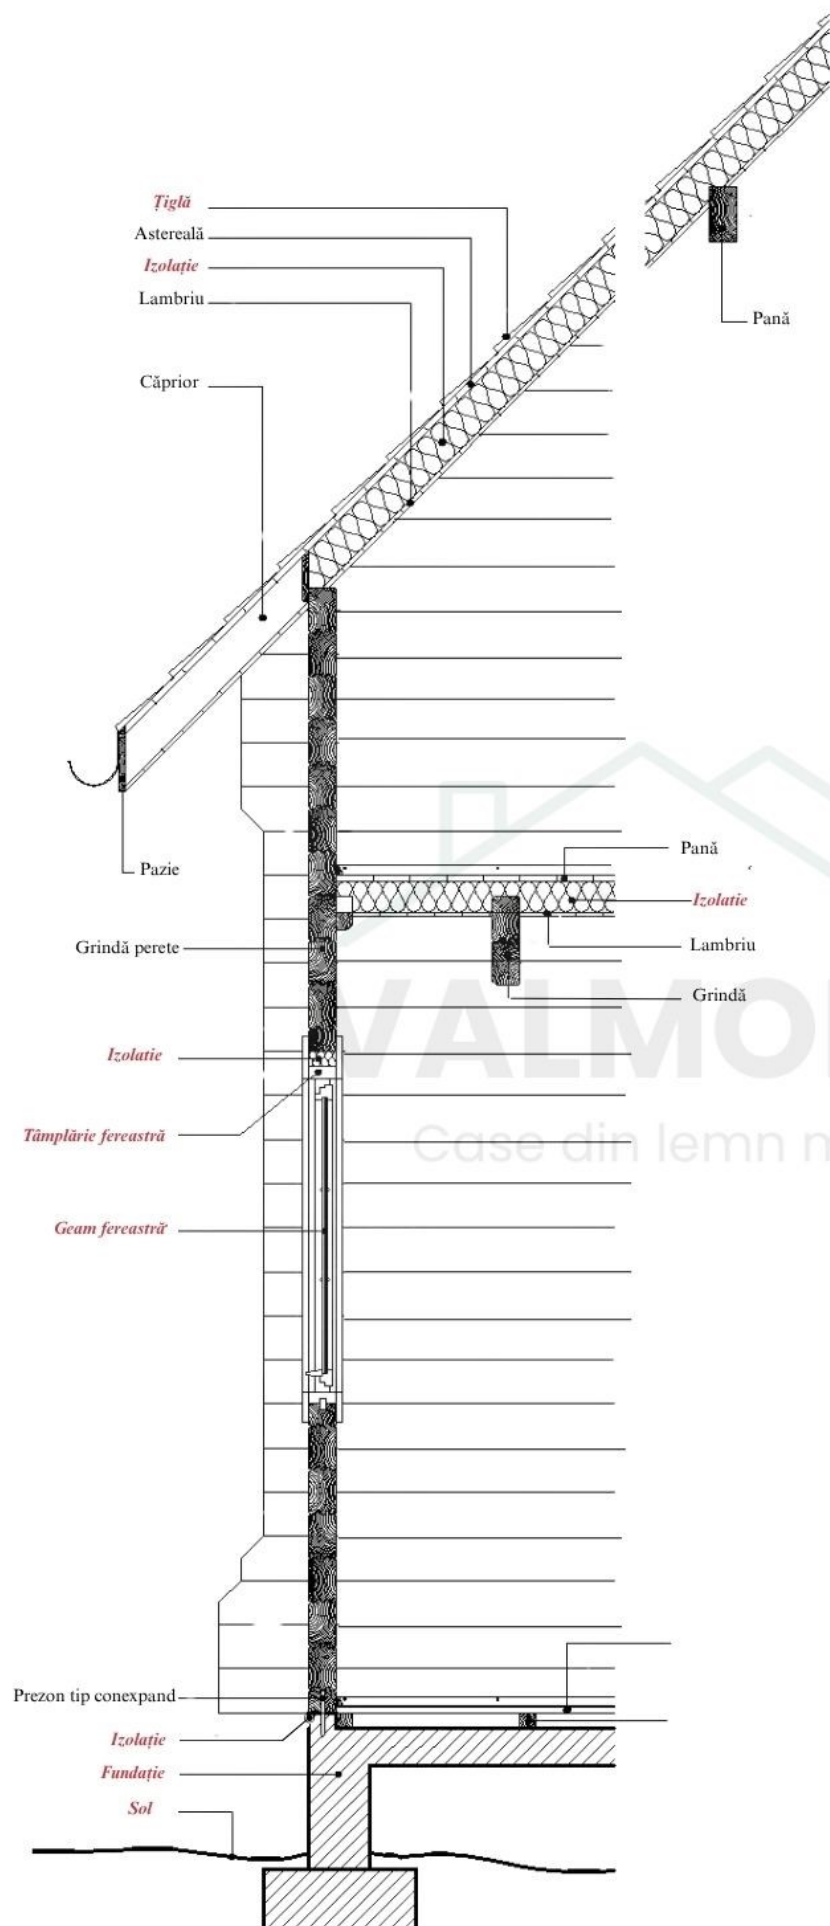

Componentele kitului de construcție

- Pereți interiori și exteriori
- Șarpantă
- Planșeu între parter și etaj*
- Lambriu închideri
- Scară interioară*
- Scară exterioră*
- Balcon, terasă

Descrierea componentelor

a) Pereți interiori și exteriori

- Grinzi monobloc, rectangulare, din lemn de rășinoase cu grosime de 90, 110, 150 sau 180 mm și înălțimea de 155 mm; uscate în camere de uscare la 18%
- Tip îmbinare - autoblocanta (nut și feder îmbinate etanș de-a lungul grinzii)
- Finisaj - șlefuire mecanică pe patru fețe
- Tratament anticari, antimucegai

b) Elemente șarpantă

- Frontoane grinzi monobloc
- Pane de vârf și intermediare
- Căpriori din cherestea 200 x 60 mm
- Astereală pe față exterioră a căpriorilor, grosime 25 mm
- Lambriu grosime 20 mm pe față exterioră a căpriorilor pe suprafața corespunzătoare sageacului
- Pază 20 mm grosime pe lungimea stresinilor

c) Scări*

- Trepte din cherestea uscată
- Montanți, balustradă și mână curentă din cherestea uscată

d) Balcoane, terasă*

- Montanți, balustradă din cherestea uscată

Elementele cu asterisc sunt aplicabile în funcție de proiectul de construcție*

Elementele notate pe schiță în culoare roșie sunt în sarcina clientului