


Secțiune transversală kit de construcție casă din bușteni

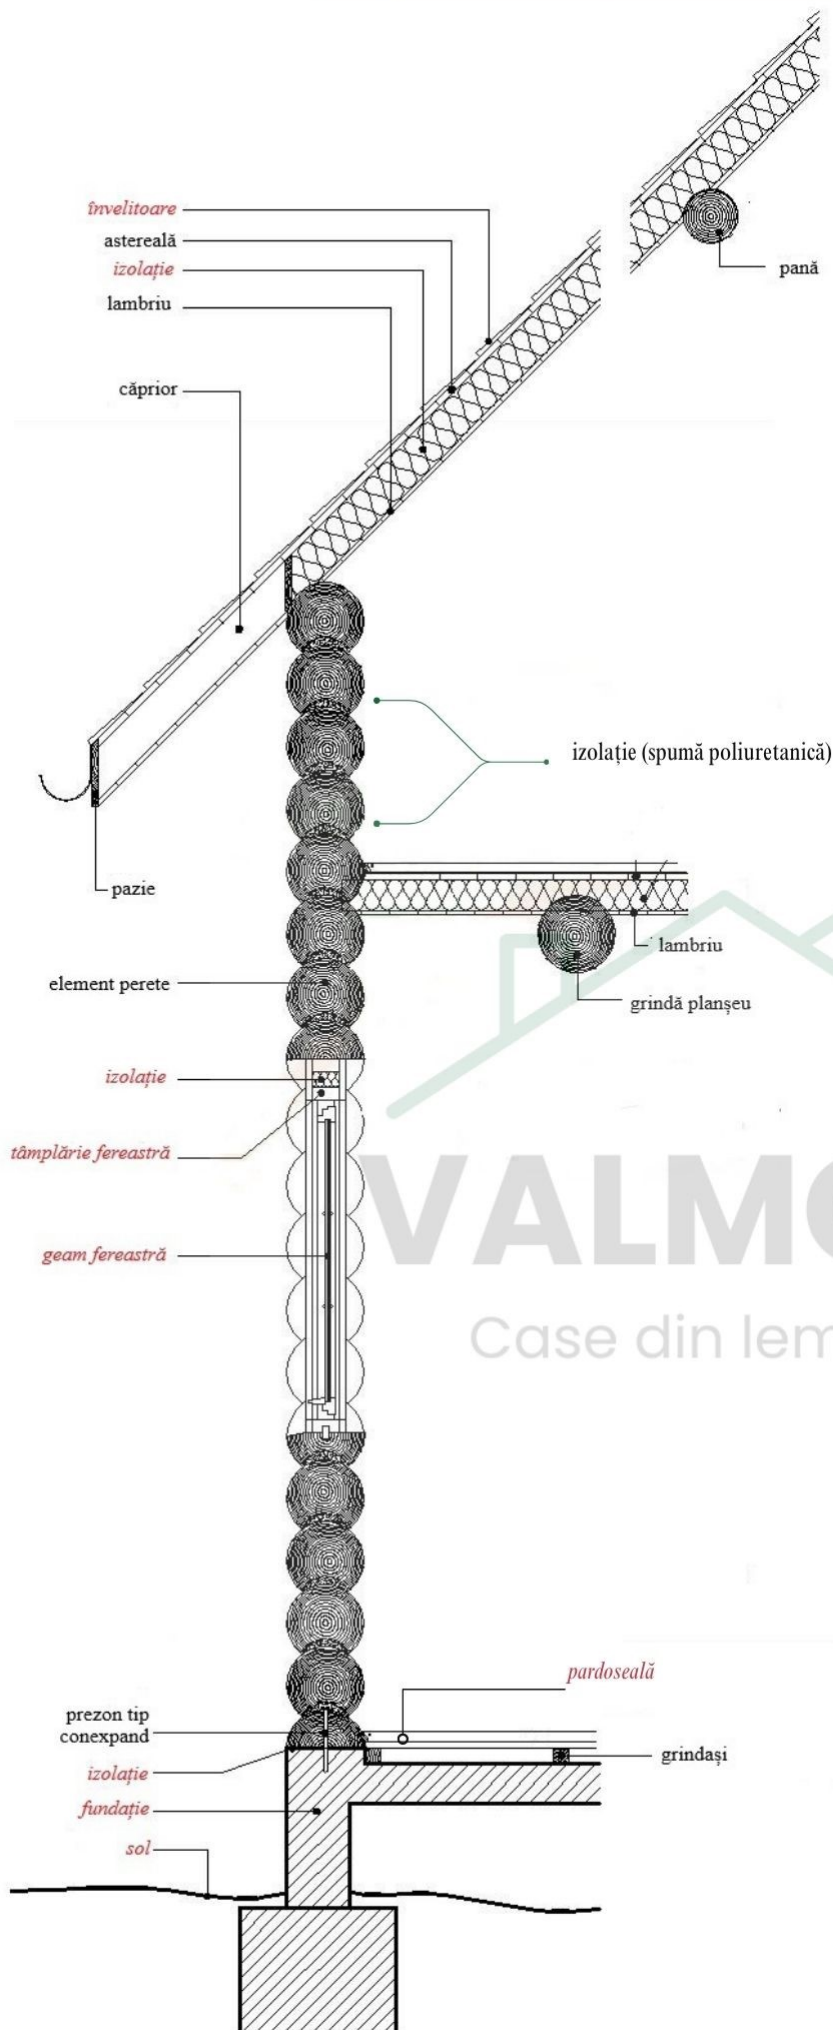

Componentele kitului de construcție

- Pereți interiori și exteriori
- Șarpantă
- Planșeu între parter și etaj* (fără izolație și fără pardoseală)
- Lambriu închideri (peste grinzile de planșeu + sageacuri)
- Scară interioară din bușteni *
- Scară exterioară din bușteni *
- Balcon, terasă*

Descrierea componentelor

a) Elemente pereți

- Bușteni de rășinoase naturali, neuscati, cojiți manual, cu tape și santuri de îmbinare realizate artizanal, cu motofierastraul.
- Diametru mediu 270 mm (măsurat la mijlocul lungimii busteanului)
- Tip îmbinare - tapă, îmbinare autoblocantă cu capete exterioare de 250 mm
- Izolație în șanțurile interioare ale elementelor de perete / buștenilor - spumă poliuretanică
- Tratament anticari, antimucegai, antiinsecte

b) Elemente șarpantă

- Frontoane realizate din buștean
- Pane de vârf și intermediare din bușteni
- Căpriori din cherestea 200 x 60 mm
- Astereală pe față exterioară a căpriorilor, grosime 25 mm
- Lambriu 120 x 20 mm pe față exterioară a căpriorilor pe suprafața corespunzătoare sageacului
- Pазie 20 mm grosime pe lungimea stresinilor

c) Scări*

- Trepte din semibușteni
- Montanți, balustradă și mâna curentă din segmente de bușteni

d) Balcoane, terasă*

- Montanți, balustradă segmente de bușteni

Elementele cu asterisc sunt aplicabile în funcție de proiectul de construcție*

Elementele notate în culoare roșie sunt în sarcina clientului